



AVVISO IMPORTANTE **per i residenti con accesso veicolare dalla strada** **“in Giágh Piánca” a Lugaggia** **LAVORI STRADALI**

Ris. Mun. No. 86 del 25.01.2021

Nell'ambito del programma lavori previsto dal Piano Manutenzione Strade del Comune, vi informiamo che nelle prossime settimane è previsto il rifacimento della strada “in Giágh Piánca” e meglio come da planimetria sul retro.

Considerato che i lavori si protrarranno per ca. tre settimane, che non vi sono alternative per l'accesso veicolare al quartiere e che la disponibilità dei posteggi pubblici è fortemente limitata, il Municipio intende procedere con una adeguata informazione preventiva. I lavori inizieranno **lunedì 22 febbraio** per terminare il **venerdì 12 marzo** (salvo imprevisti). Dalle 08.00 alle 17.30 la strada sarà chiusa al traffico veicolare, nelle restanti ore e durante il week end la strada rimane aperta e percorribile con veicoli adeguati ad una strada priva di pavimentazione. Durante il periodo dei lavori saranno disponibili gratuitamente tutti i posteggi pubblici della zona, a chi ne farà richiesta verrà rilasciato un apposito contrassegno da esporre sul veicolo. Ai mezzi di primo intervento (Polizia, Pompieri e Ambulanza) sarà sempre garantita la possibilità di accesso al comparto. Allo scopo di pianificare al meglio l'intervento e ridurre al minimo i disagi invitiamo coloro che ne hanno necessità a voler trasmettere all'Ufficio tecnico, entro il prossimo 12 febbraio, le seguenti informazioni:

Numero di contrassegni richiesti per autorizzazioni al posteggio indicando il numero di targa del veicolo e il nome del detentore completo di indirizzo.

Eventuali richieste particolari di ordine sanitario (necessità di visite mediche regolari, cure a domicilio, trasporti persone con carrozzine, ecc...).

Chiediamo ai residenti di voler provvedere per tempo a eventuali rifornimenti di gasolio per le abitazioni o a consegne particolari di materiali che necessitano trasporti veicolari come pure cantieri o altro.

Il nostro ufficio tecnico unitamente alla Polizia Torre di Redde e al responsabile dei lavori sono a disposizione per ulteriori ragguagli e informazioni all'indirizzo mail: utc@capriasca.ch.

La Polizia Torre di Redde è informata della situazione e procederà con delle verifiche regolari allo scopo di garantire la sicurezza per i pedoni e in particolare per garantire la sicurezza dell'accesso alla sede della scuola dell'Infanzia. In caso di posteggi lungo Via Alla Motta e Via Ar Matarell, è fatto l'obbligo di garantire sempre sufficiente spazio di transito per i mezzi da cantiere e per gli eventuali veicoli di primo soccorso.

Si ringrazia anticipatamente tutta la popolazione per la comprensione e la collaborazione che vorrà dimostrare durante il periodo dei lavori.




Comune di CAPRIASCA
 Ufficio tecnico comunale
 Piazza G. motta 1 - 6960 TESSERETE
 tel. 091 936 03 80
 e-mail: utcc@capriasca.ch

MANUTENZIONE 2017 - 2020

IN GIÀGH PIÀNCA

PLANIMETRIA E SEZIONI TIPO DI PROGETTO

scala 1:500 / 1:20
 27.01.2021
 881_02_in Giagh Piànca_progetto_2021.01.27.dwg
 Ingegrana Civile / CMI Engineering
 Via Sarnettola 10 - 6900 Lugano
 Tel. +41 78 220 24 64
 www.ingegrana.ch
 info@ingegrana.ch

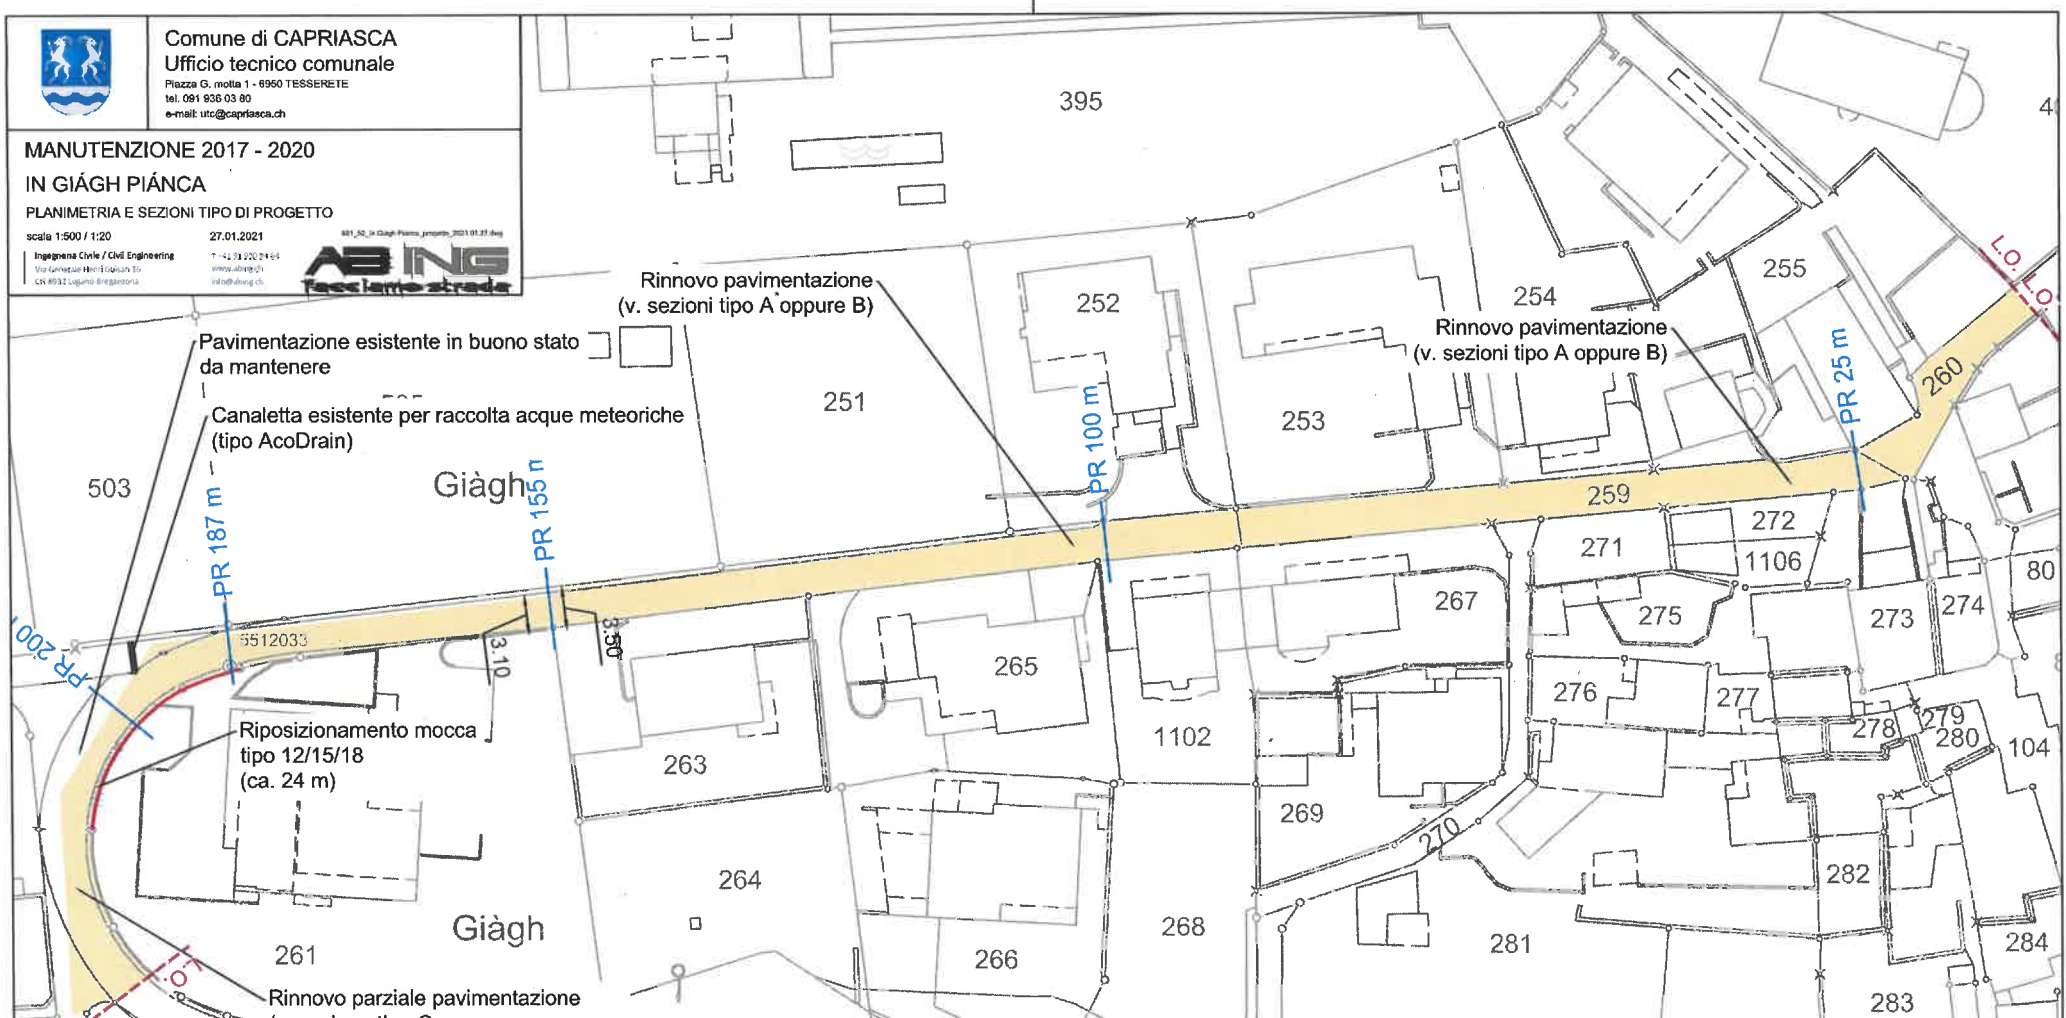


Riposizionamento mocca
 tipo 12/15/18
 (ca. 24 m)

Rinnovo parziale pavimentazione
 (v. sezione tipo C:
 70 mm AC 16 N + 200 mm m.g. 0/45)

N.B.: L'impresa esecutrice ha l'onere di procurarsi i piani delle eventuali infrastrutture esistenti presso i rispettivi gestori e di prendere tutti i provvedimenti necessari alla protezione delle stesse da eventuali danneggiamenti.


**SEZIONE TIPO A
 RIFACIMENTO 420 mm**

Scala 1:20
 Plania ME 80 MN/m²

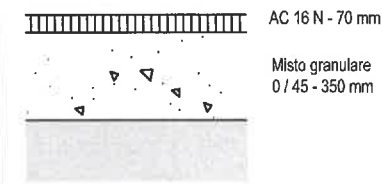

**SEZIONE TIPO B
 RIFACIMENTO 220 mm**

Scala 1:20
 Plania ME 80 MN/m²

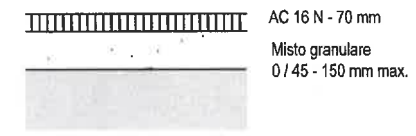

**SEZIONE TIPO C
 RIFACIMENTO 270 mm**

Scala 1:20
 Plania ME 80 MN/m²

